

LEGENDA

● ● ● ● ● CONFINE PROVINCIALE

● ● ● ● ● CONFINE COMUNALE

Bassano COMUNE

— 0 — 0 — 0 — 0 — IMPRONTA DELL'OPERA



TRACCIATO DI PROGETTO

--- VARIANTE LINEA FERROVIARIA ESISTENTE

— VARIANTI STRADE ESISTENTI E STRADE PODERALI (A CARICO DEL PROPONENTE)



AREE DI FITODEPURAZIONE

— VIABILITA' DI PROGRAMMA

VIABILITÀ CICLABILE

ESISTENTI

DI PROGETTO

PREVISTE

CA1\_ PARCO FLUVIALE DEL BRENTA

COMPENSAZIONE AMBIENTALE CA1  
PARCO FLUVIALE DEL BRENTA



TEMA 1\_ I PERCORSI MUSEALI E LE RELAZIONI



TEMA 2\_ VIVERE L'ACQUA




TEMA 3\_ IL FIUME E LO SPORT




TEMA 4\_ LA PIAZZA SUL FIUME





TEMA 5\_ IL FIUME E I TERRAZZAMENTI

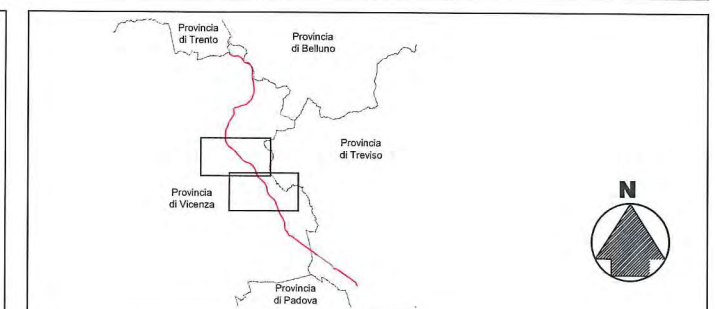




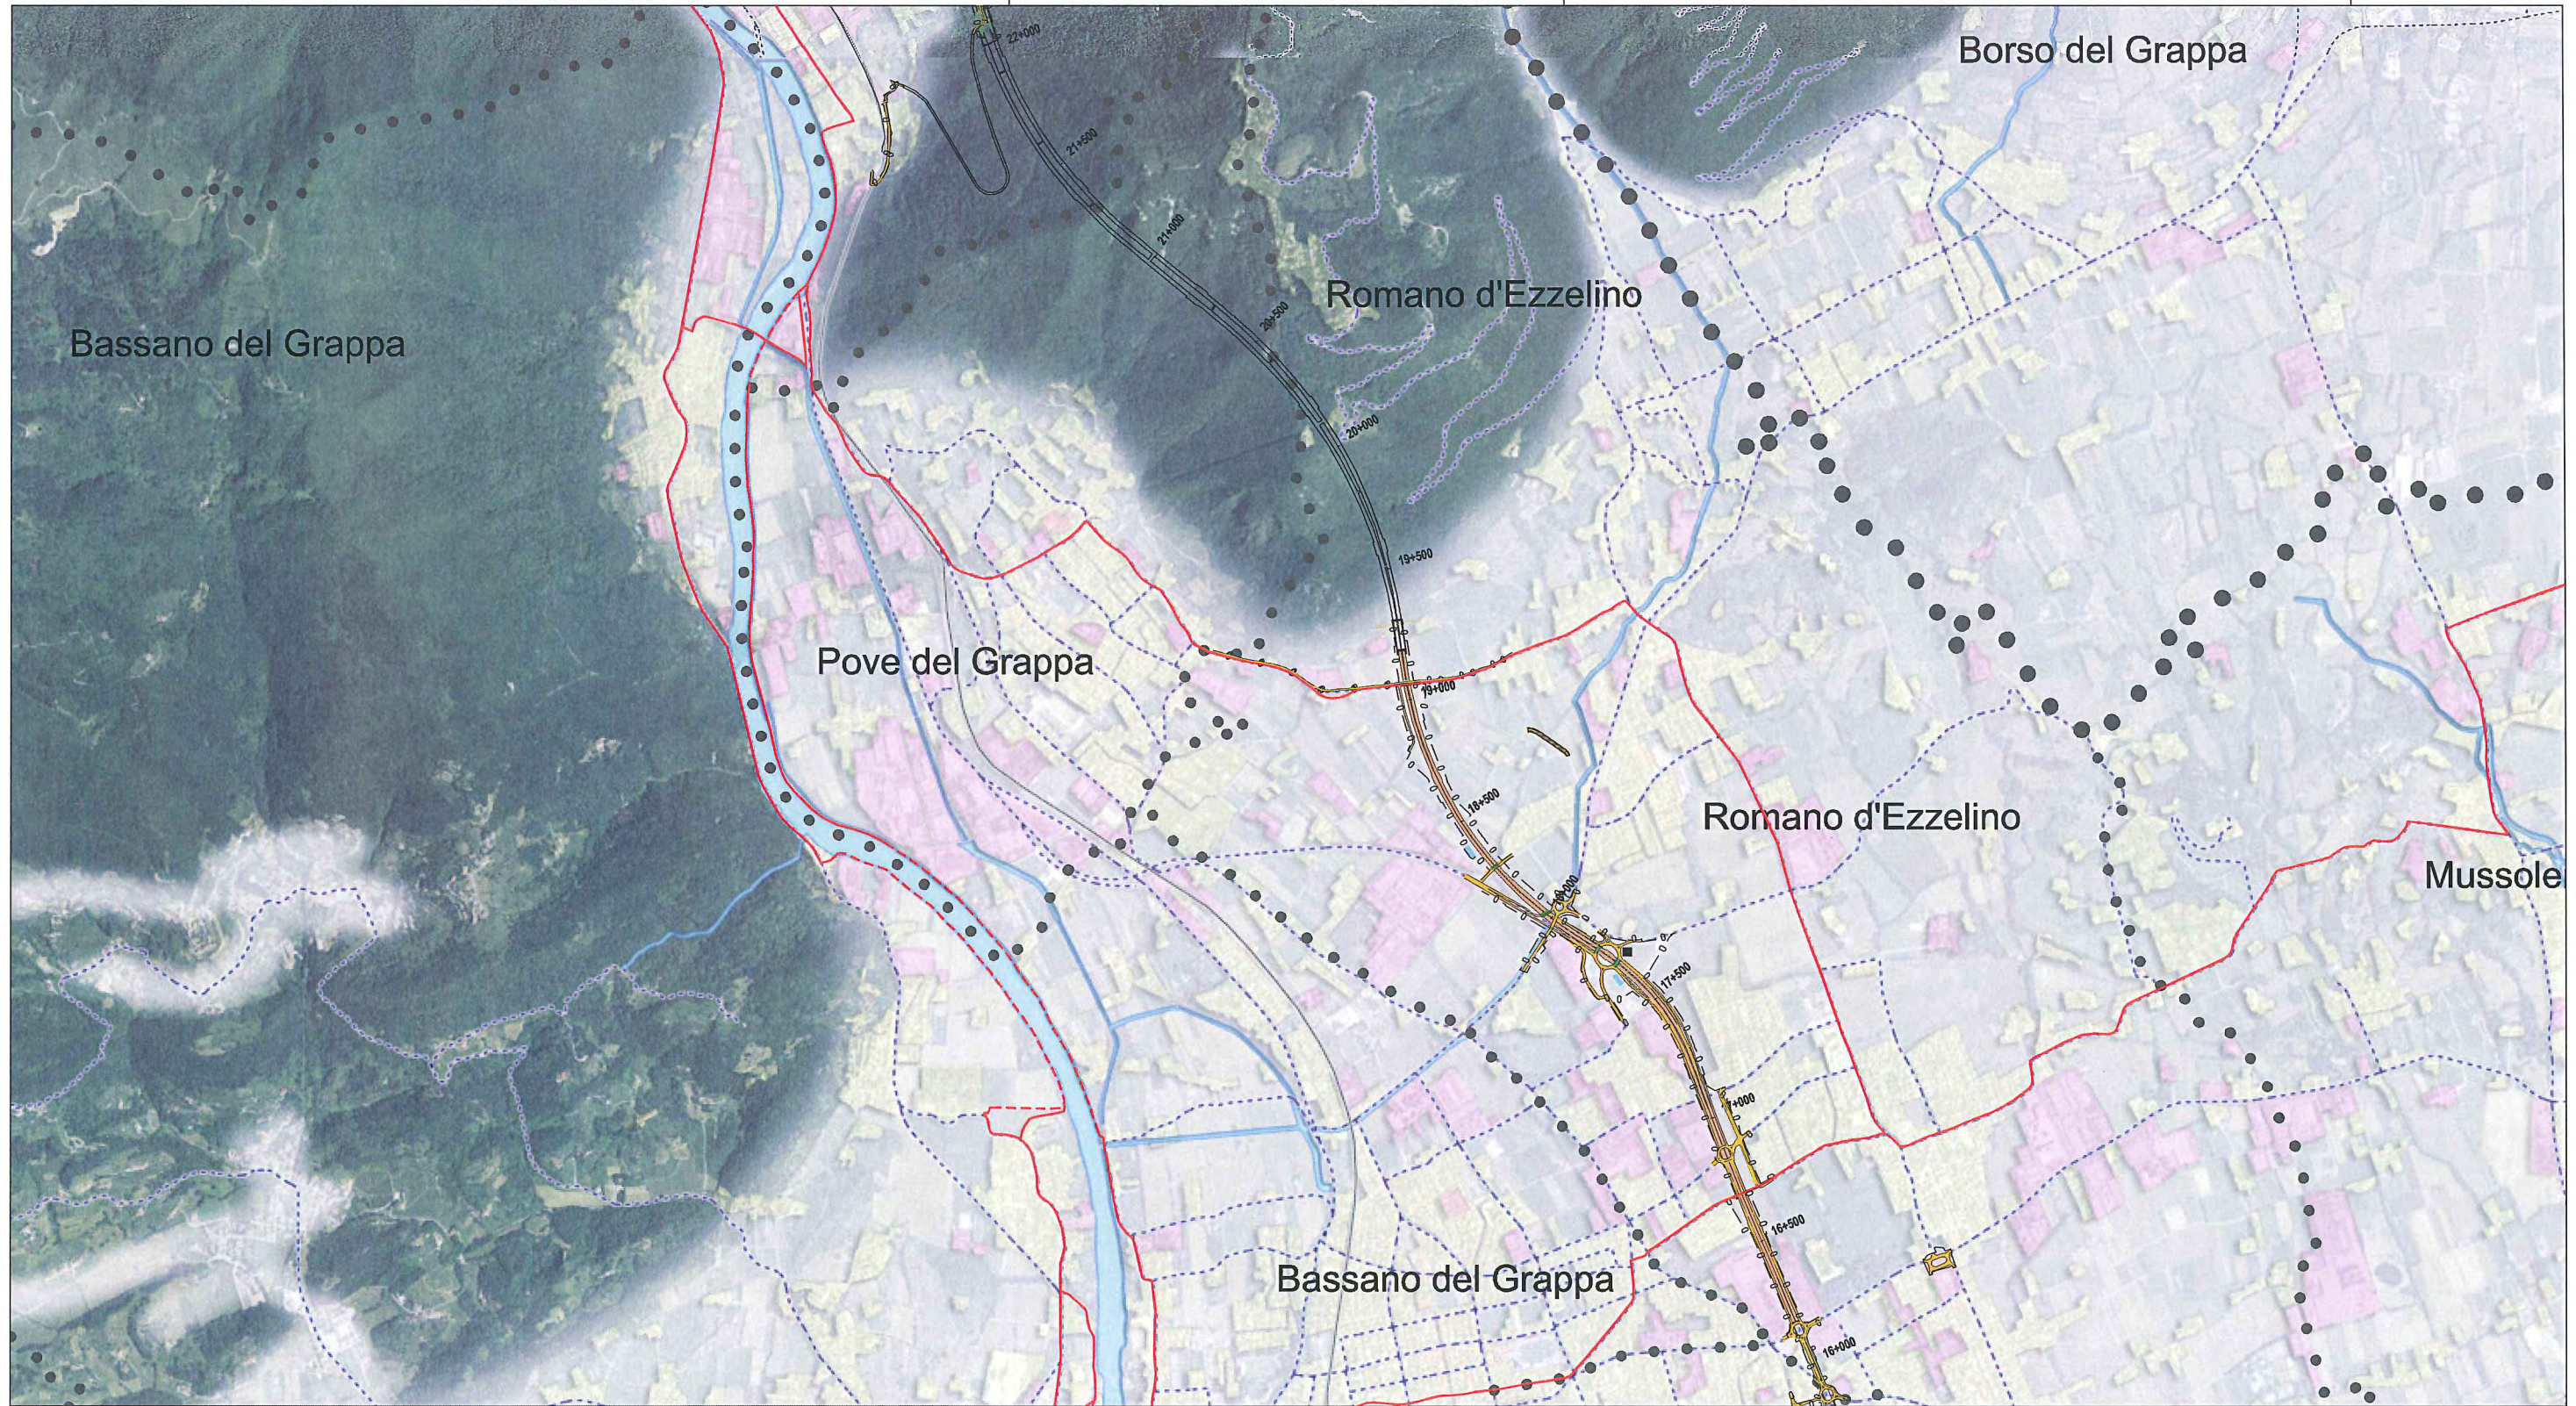

- LEGENDA**
- ● ● ● ● CONFINO PROVINCIALE
  - ● ● ● ● CONFINO COMUNALE
  - Bassano COMUNE
  - - - - - IMPRONTA DELL'OPERA

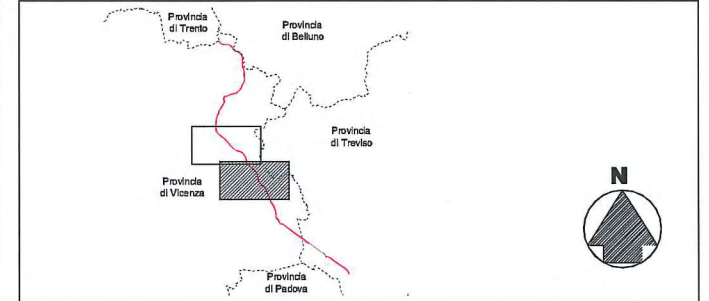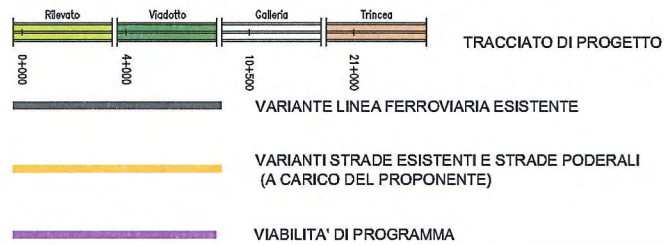




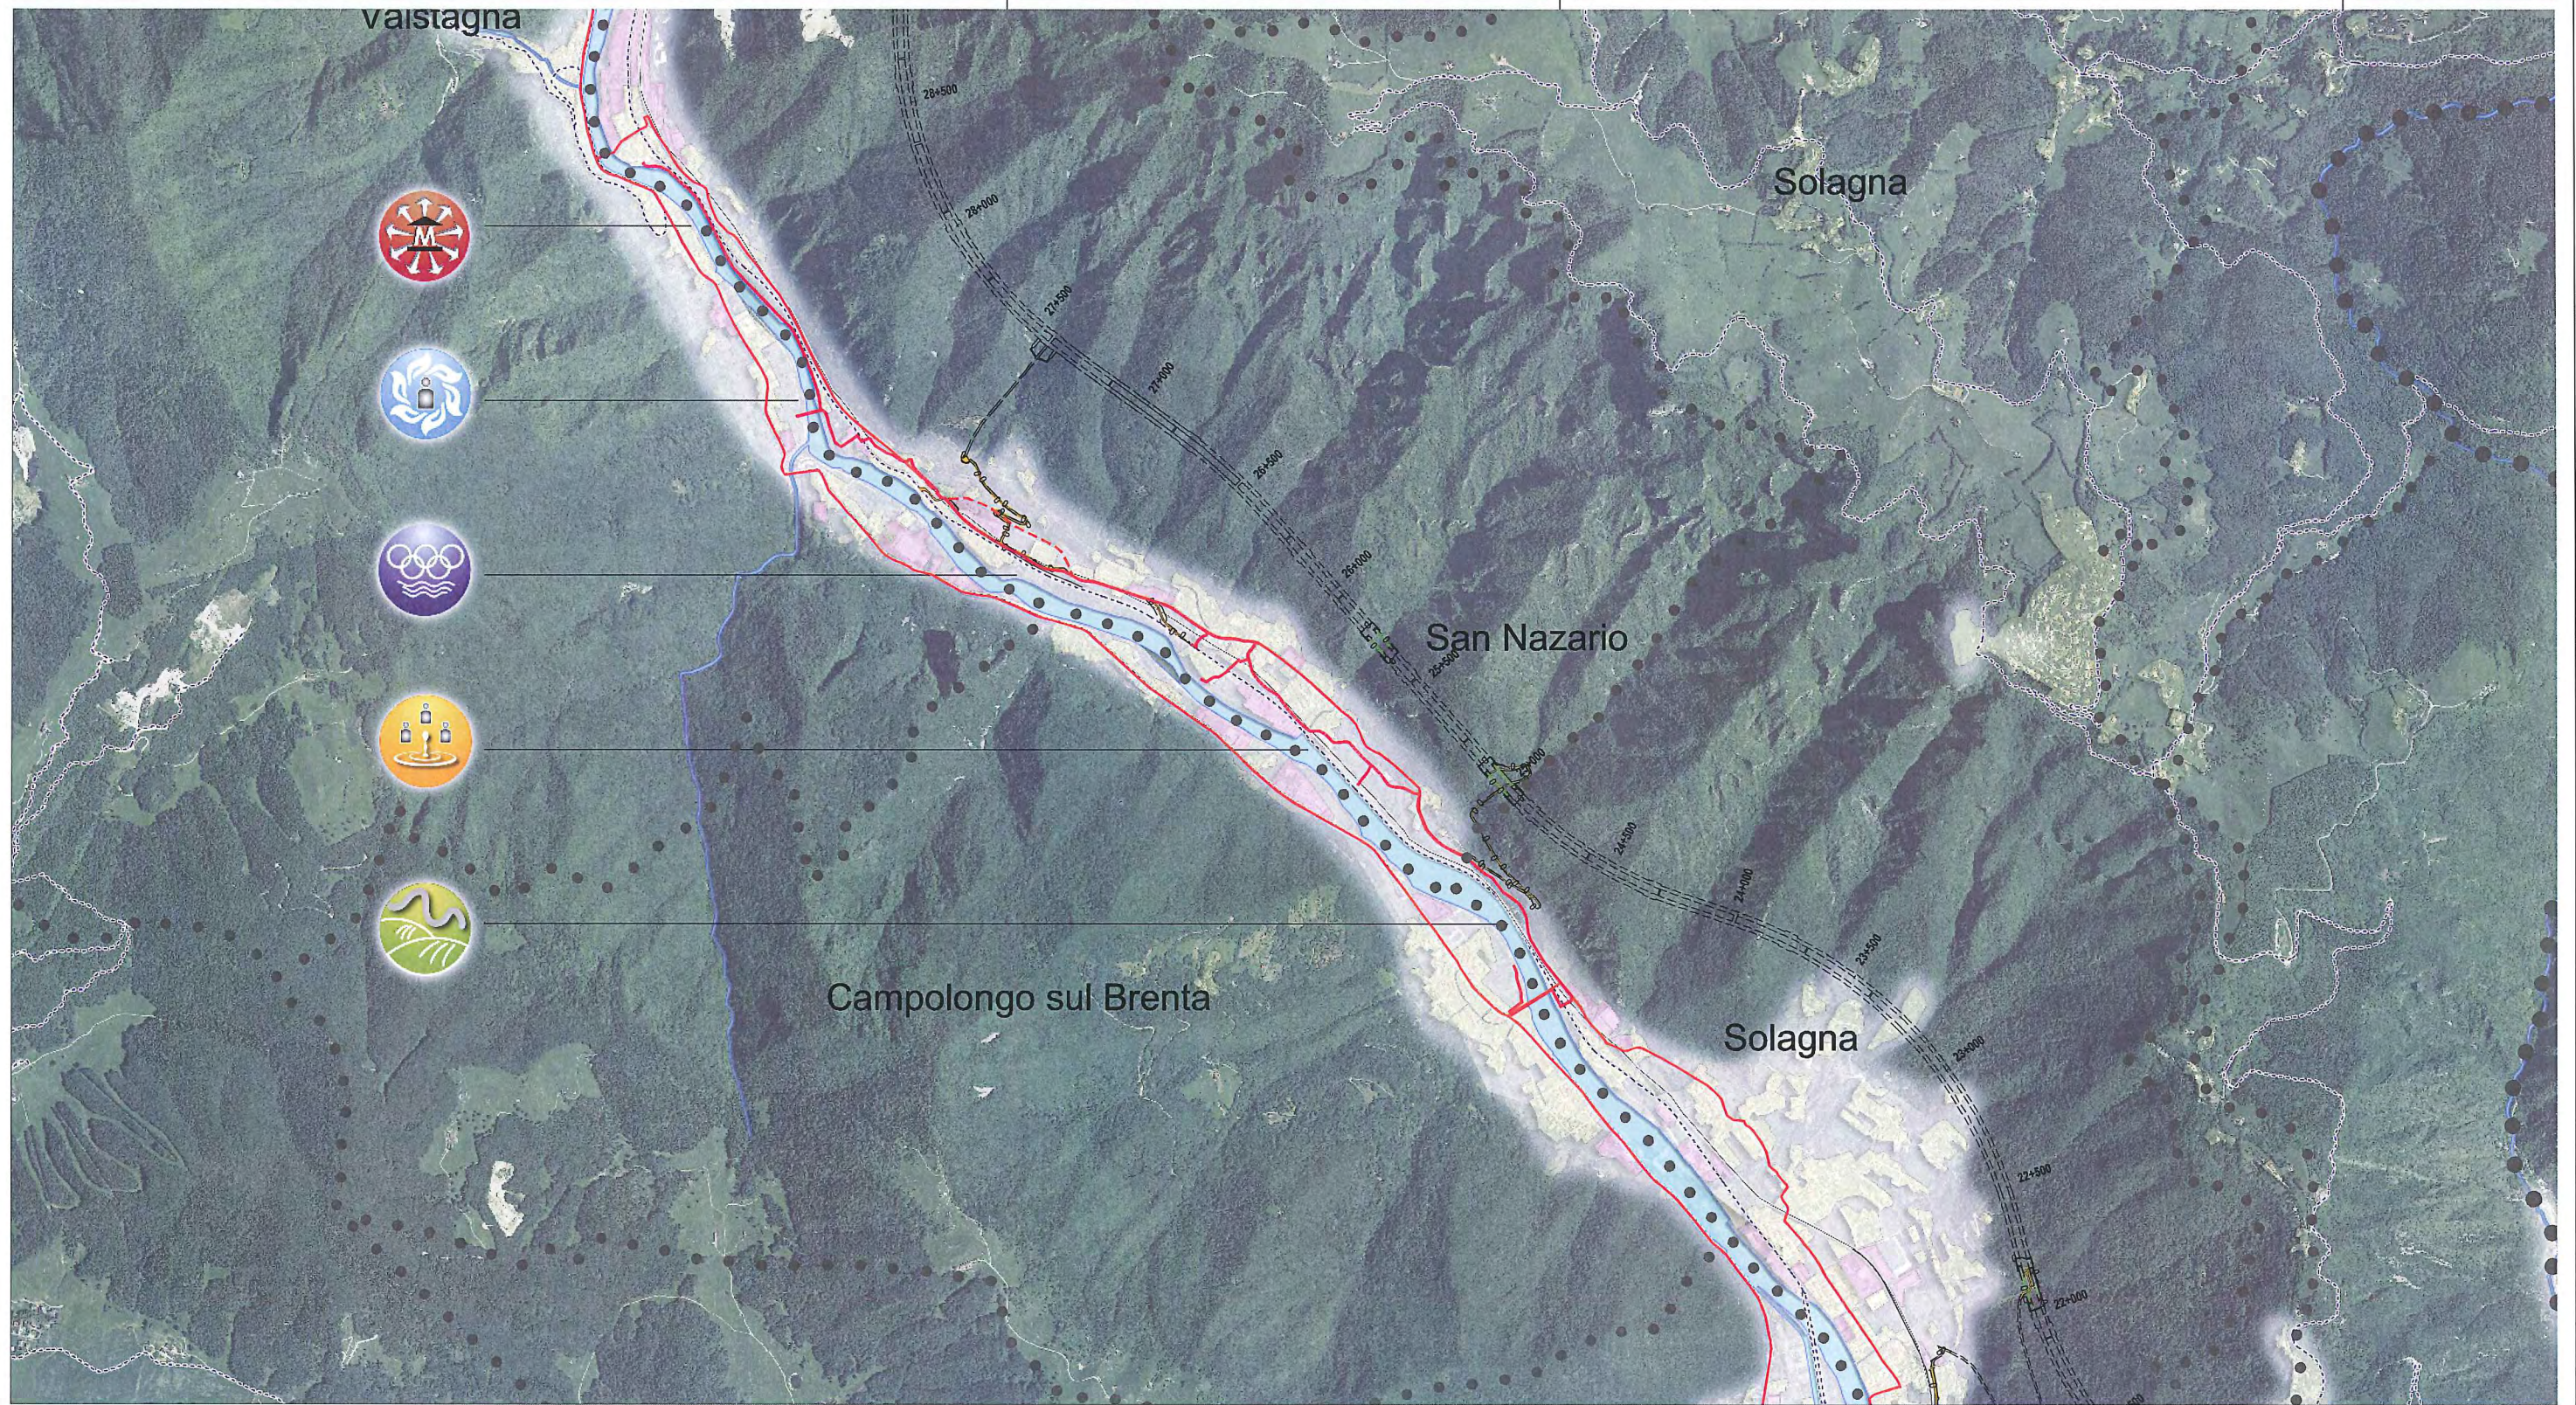


LEGENDA

- ● ● ● ● CONFINE PROVINCIALE
- ● ● ● ● CONFINE COMUNALE
- Bassano** COMUNE
- - - - - IMPRONTA DELL'OPERA

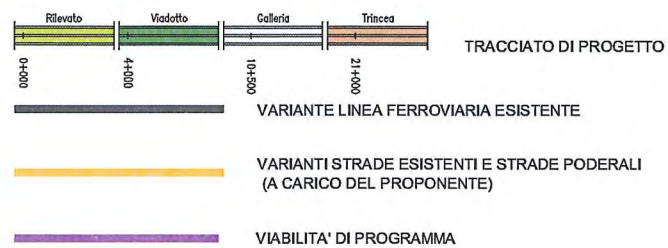

- VARIANTE STRADE ESISTENTI E STRADE PODERALI (A CARICO DEL PROPONENTE)
- VIABILITA' DI PROGRAMMA

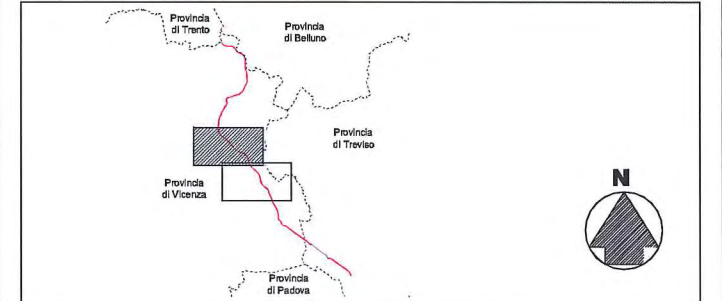







CA1 - Pista ciclabile del  
Parco fluviale del Brenta

LEGENDA



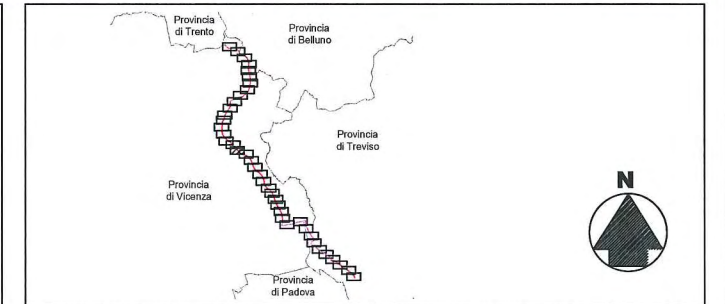


-  TRACCIATO DI PROGETTO
-  VARIANTE LINEA FERROVIARIA ESISTENTE
-  VARIANTI STRADE ESISTENTI E STRADE PODERALI (A CARICO DEL PROPONENTE)
-  PISTE CICLABILI DI PROGETTO
-  VIABILITA' DI PROGRAMMA

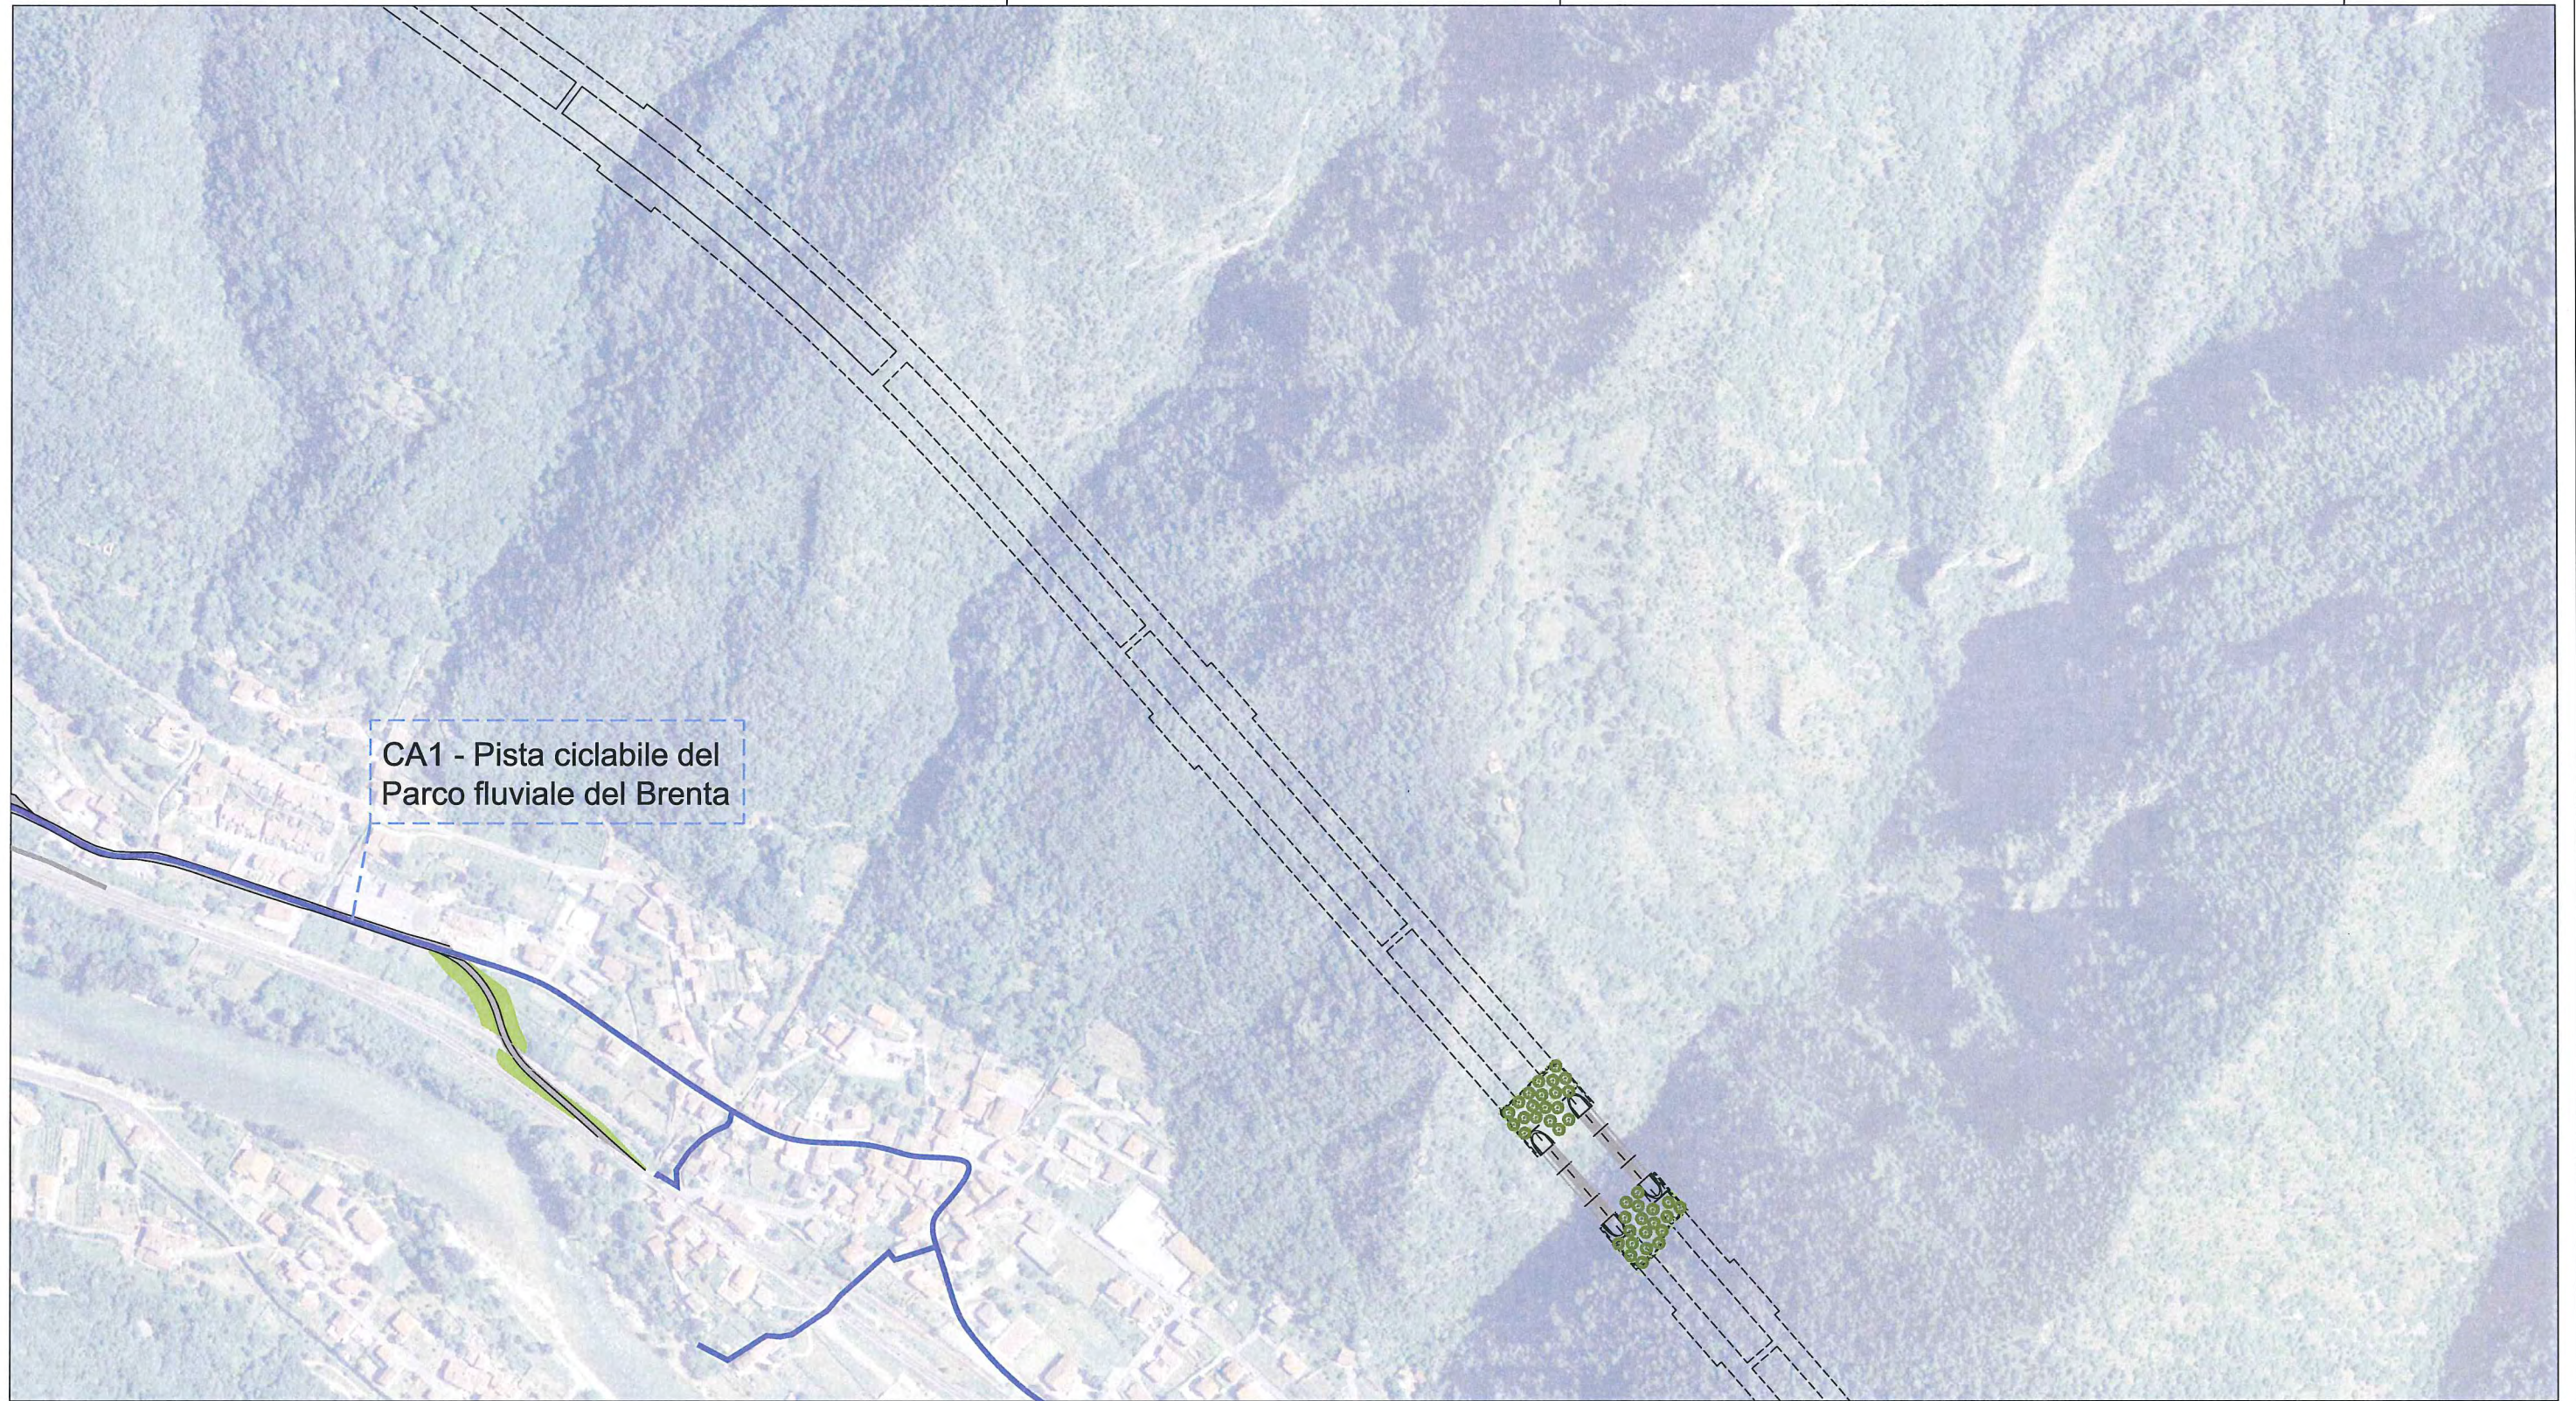






LEGENDA

-  TRACCIATO DI PROGETTO
-  VARIANTE LINEA FERROVIARIA ESISTENTE
-  VARIANTI STRADE ESISTENTI E STRADE PODERALI (A CARICO DEL PROPONENTE)
-  PISTE CICLABILI DI PROGETTO
-  VIABILITA' DI PROGRAMMA

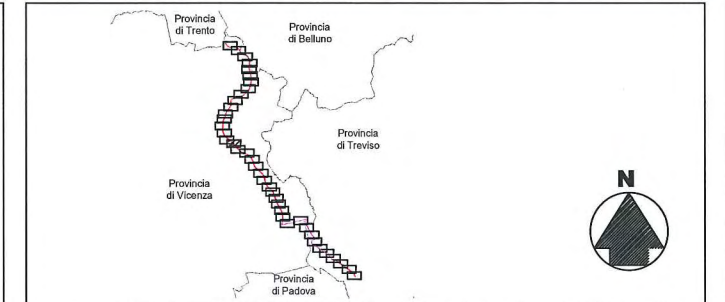

TRACCIATO OTTIMIZZATO

Planimetria opere a verde -  
Tracciato ottimizzato

Tavola 24 di 40






P59900VM2A2400


SCALA 1:5.000





LEGENDA

-  TRACCIATO DI PROGETTO
-  VARIANTE LINEA FERROVIARIA ESISTENTE
-  VARIANTI STRADE ESISTENTI E STRADE PODERALI (A CARICO DEL PROPONENTE)
-  PISTE CICLABILI DI PROGETTO
-  VIABILITA' DI PROGRAMMA

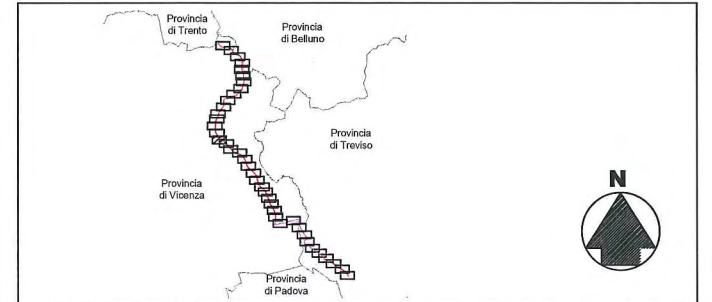

TRACCIATO OTTIMIZZATO

Planimetria opere a verde -  
Tracciato ottimizzato

Tavola 25 di 40





P59900VM2A2500


SCALA 1:5.000





LEGENDA

-  TRACCIATO DI PROGETTO
-  VARIANTE LINEA FERROVIARIA ESISTENTE
-  VARIANTI STRADE ESISTENTI E STRADE PODERALI (A CARICO DEL PROPONENTE)
-  PISTE CICLABILI DI PROGETTO
-  VIABILITA' DI PROGRAMMA

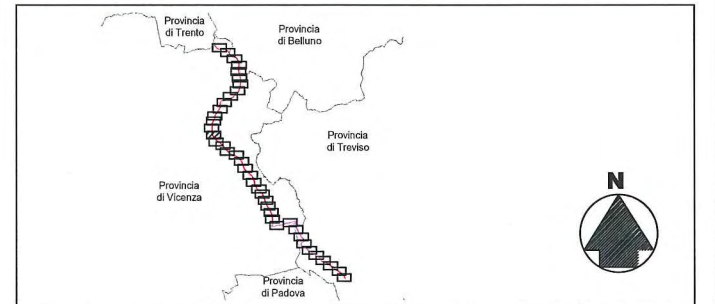

TRACCIATO OTTIMIZZATO

Planimetria opere a verde -  
Tracciato ottimizzato

Tavola 26 di 40

P59900VM2A2600

SCALA 1:5.000