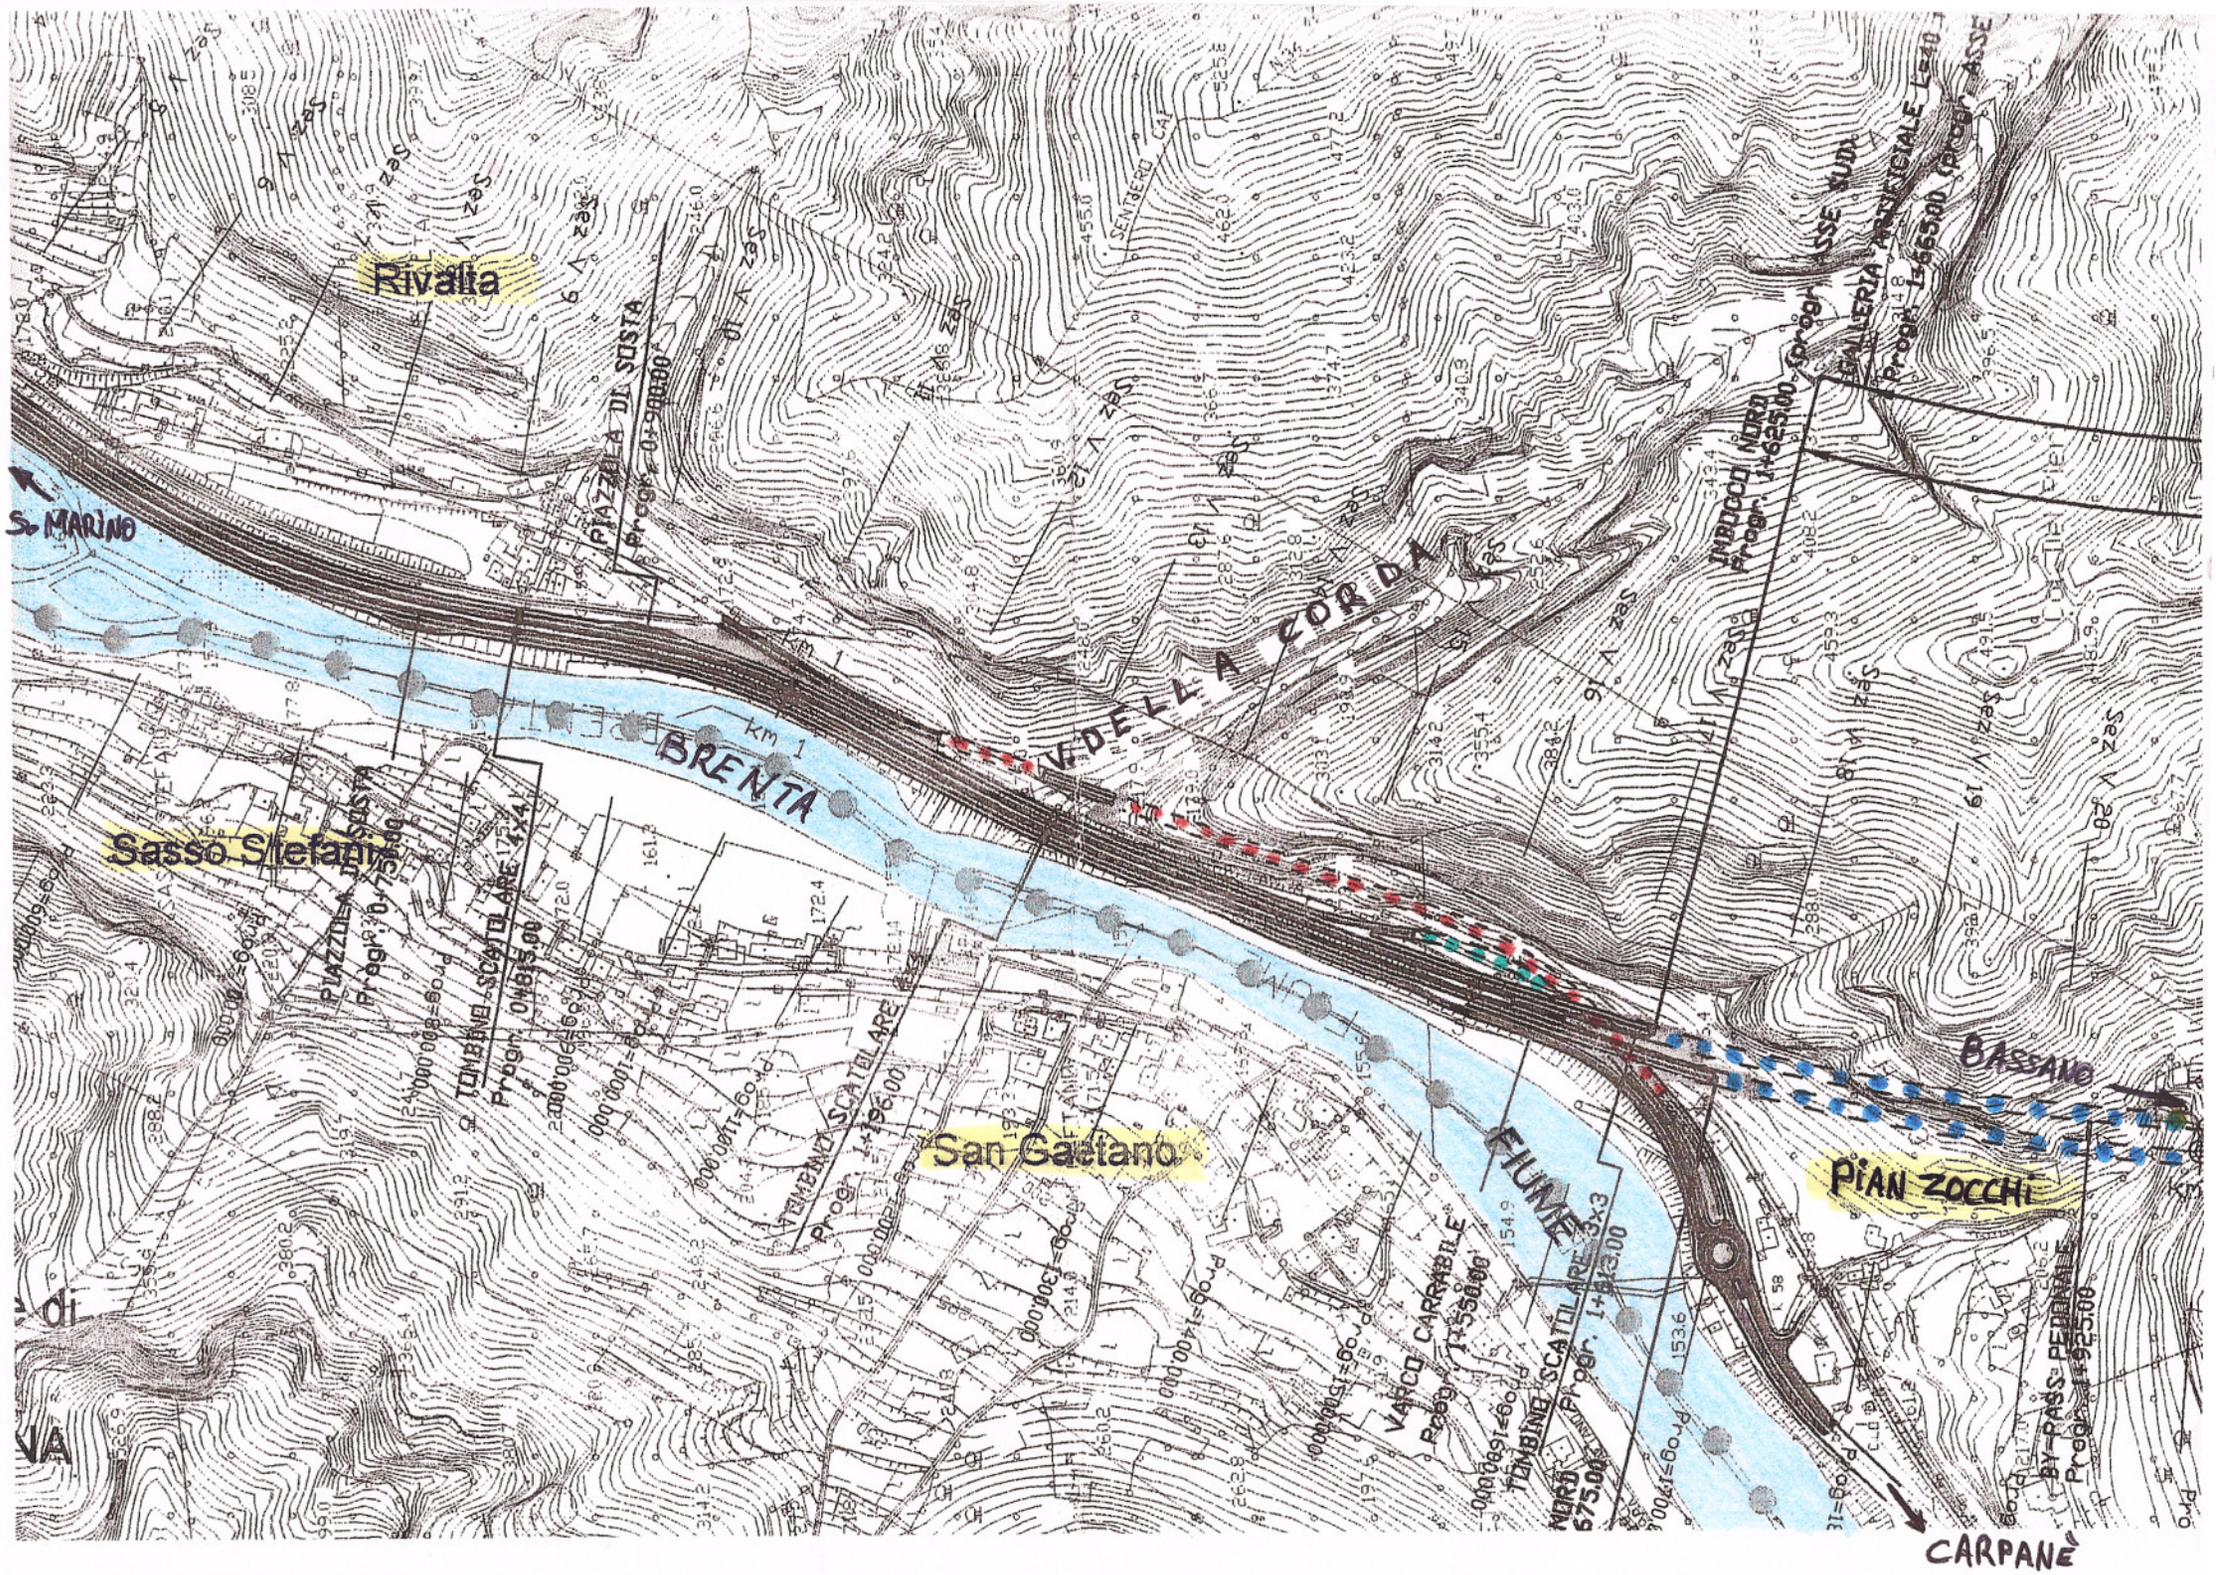

Rivalta
S. MARINO
PIAZZOLA DI SOSTA
Progr. 0+900.00
V. DELLA CORDA
BRENTA
Sasso Stefani
PIAZZOLA DI SOSTA
Progr. 0+750.00
TOMBINO SCATOLARE 4x4
Progr. 0+815.00
TOMBINO SCATOLARE 4x4
Progr. 1+196.00
San Gaetano
FIUME
VARCO CARRABILE
Progr. 1+550.00
TOMBINO SCATOLARE 3x3
Progr. 1+613.00
IMBOCCO NORD
Progr. 1+625.00 (progr. ASSE SUD)
GALLERIA ARTIFICIALE L=40
Progr. 1+665.00 (progr. ASSE
BASSANO
PIAN ZOCCHI
BY-PASS PEDONALE
Progr. 1+925.00
CARPANÈ